


Stadt Norderney

15. Änderung des Flächennutzungsplanes "Innenstadt Süd-Ost"

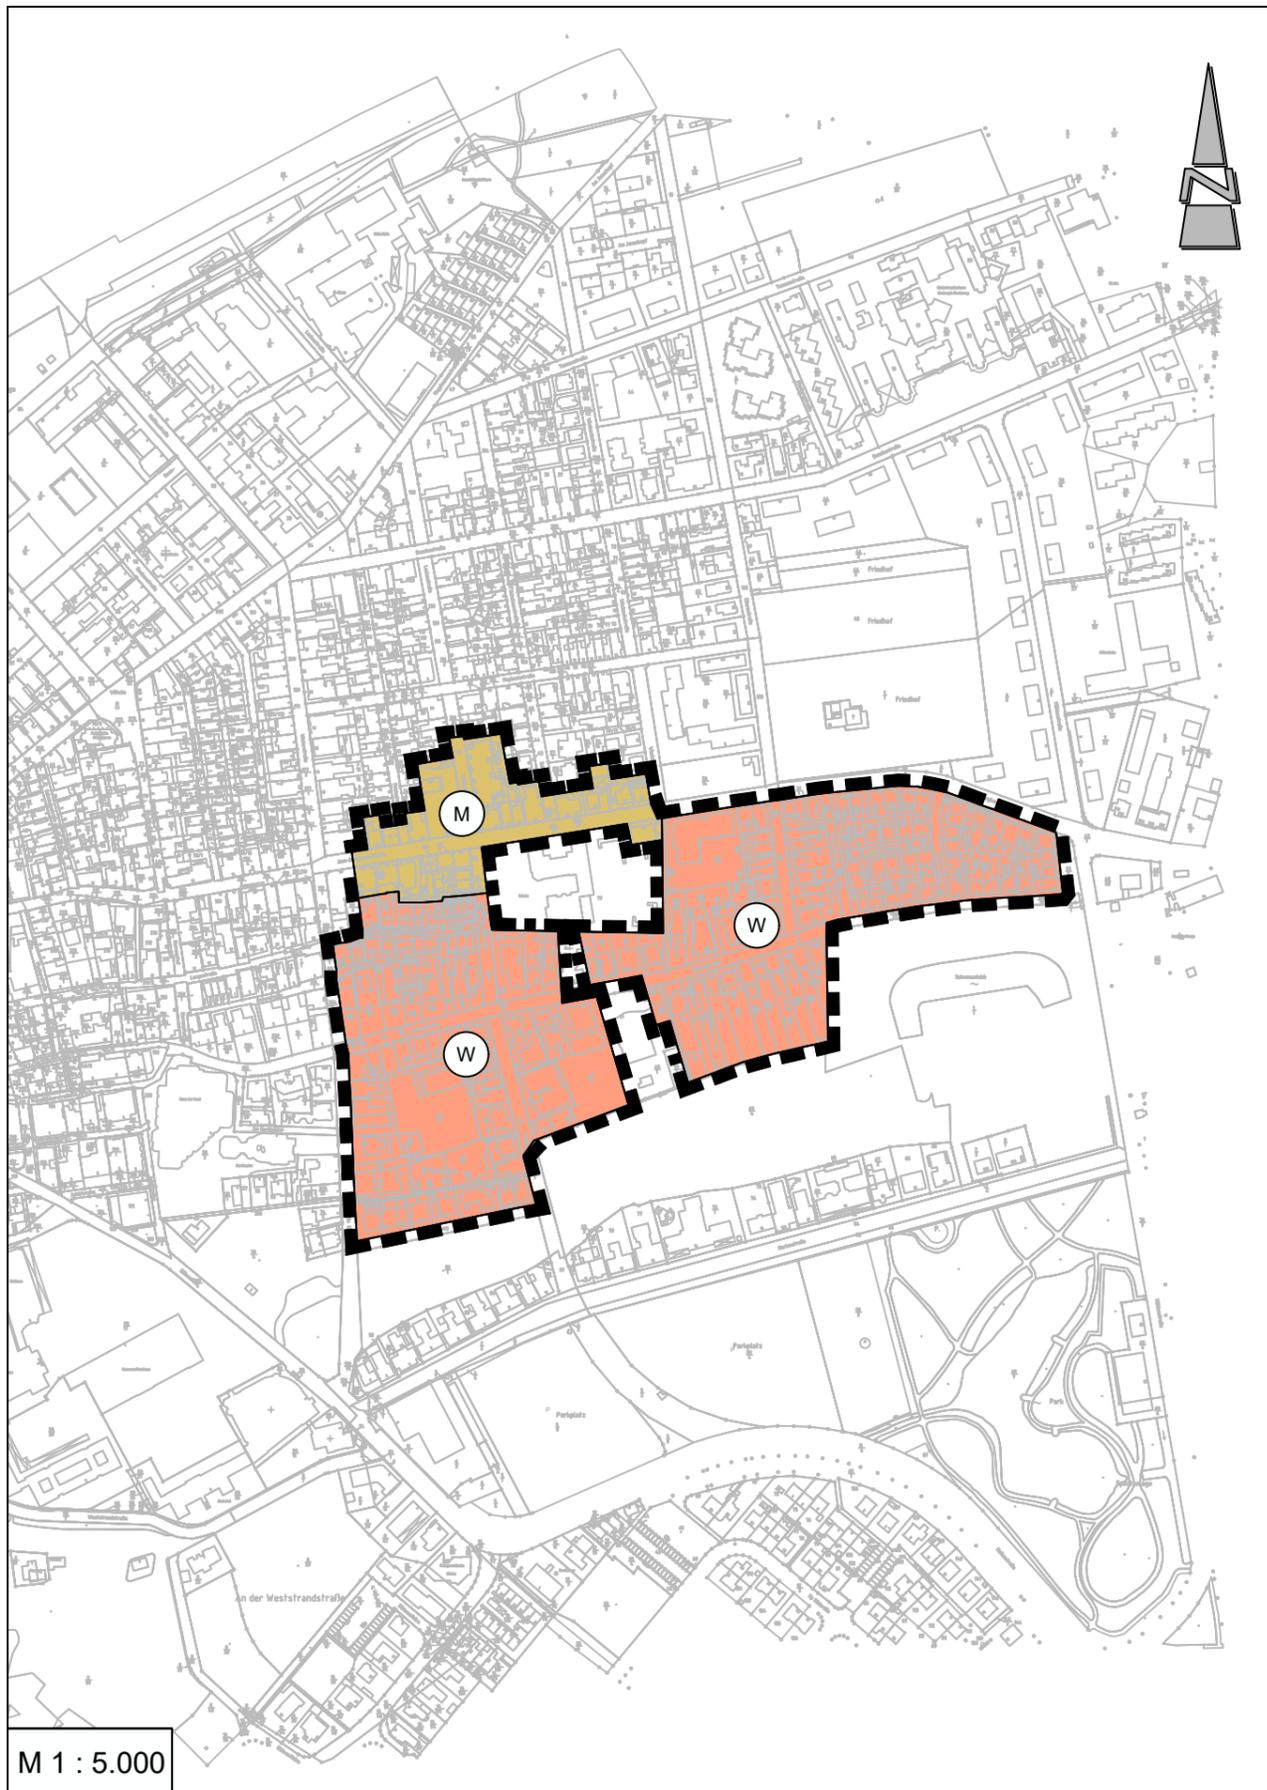

M 1 : 5.000

Präambel und Ausfertigung

Aufgrund des § 1 Abs. 3 des Baugesetzbuches (BauGB) i. V. m. § 58 Abs. 2 Nr. 2 des Niedersächsischen Kommunalverfassungsgesetzes (NKomVG) hat der Rat der Stadt Norderney in seiner Sitzung am die 15. Änderung des Flächennutzungsplanes bestehend aus der Planzeichnung und der Begründung beschlossen.

Norderney,
..... (Siegel)
Bürgermeister

Verfahrensvermerke

PLANUNTERLAGE

Kartengrundlage: Maßstab: 1:5.000
Quelle: Auszug aus den Geobasisdaten der Niedersächsischen Vermessungs- und Katasterverwaltung,

© 2014  Landesamt für Geoinformation
und Landesvermessung Niedersachsen
Regionaldirektion Aurich

Planverfasser

Der Entwurf der Änderung des Flächennutzungsplanes wurde ausgearbeitet vom Planungsbüro Diekmann • Mosebach & Partner, Rastede.

Aufstellungsbeschluss

Der Verwaltungsausschuss der Stadt Norderney hat in seiner Sitzung am die Aufstellung der 15. Änderung des Flächennutzungsplanes beschlossen. Der Aufstellungsbeschluss ist gemäß § 2 Abs. 1 BauGB am ortsüblich bekannt gemacht.

Norderney,
.....
Bürgermeister

Öffentliche Auslegung

Der Verwaltungsausschuss der Stadt Norderney hat in seiner Sitzung am dem Entwurf der 15. Änderung des Flächennutzungsplanes und der Begründung zugestimmt und seine öffentliche Auslegung gemäß § 3 Abs. 2 BauGB beschlossen. Ort und Dauer der öffentlichen Auslegung wurden am ortsüblich bekanntgemacht. Der Entwurf der Flächennutzungsplanänderung und der Begründung haben vom bis gemäß § 3 Abs. 2 BauGB öffentlich ausgelegt.

Norderney,
.....
Bürgermeister

Feststellungsbeschluss

Der Rat der Stadt Norderney hat nach Prüfung der Stellungnahmen gemäß § 3 Abs. 2 BauGB die 15. Änderung des Flächennutzungsplanes nebst Begründung in seiner Sitzung am beschlossen.

Norderney,
.....
Bürgermeister

Genehmigung

Die 15. Änderung des Flächennutzungsplanes ist mit Verfügung / vom heutigen Tage unter Auflagen / mit Maßgaben / Ausnahme der durch kenntlich gemachten Teile gemäß § 6 BauGB am genehmigt.

.....
Landkreis Aurich
im Auftrage

Beitrittsbeschluss

Der Rat der Stadt Norderney ist den in der Genehmigungsverfügung vom (Az.: s.o.) aufgeführten Maßgaben/Auflagen/Ausnahmen in seiner Sitzung am beigetreten. Der betroffenen Öffentlichkeit sowie den berührten Behörden und sonstigen Trägern öffentlicher Belange wurde mit Schreiben vom gemäß § 4a Abs. 3, Satz 4 BauGB Gelegenheit zur Stellungnahme bis zum gegeben.

Ort und Dauer der öffentlichen Auslegung wurden am ortsüblich bekanntgemacht. Die 15. Änderung des Flächennutzungsplanes und die Begründung haben wegen der Maßgaben / Auflagen gemäß § 4a Abs. 3, Satz 1 i. V. m. § 3 Abs. 2 BauGB vom bis öffentlich ausgelegt.

Norderney,
.....
Bürgermeister

Bekanntmachung

Die Erteilung der Genehmigung der Änderung des Flächennutzungsplanes ist gemäß § 6 Abs. 5 BauGB am ortsüblich bekannt gemacht worden. Die 15. Änderung des Flächennutzungsplanes ist damit am wirksam geworden.

Norderney,
.....
Bürgermeister

Verletzung von Vorschriften

Innerhalb von einem Jahr nach Wirksamwerden der 15. Änderung des Flächennutzungsplanes ist die Verletzung von Vorschriften beim Zustandekommen der 15. Änderung des Flächennutzungsplanes und der Begründung nicht geltend gemacht worden.

Norderney,
.....
Bürgermeister

Planzeichenerklärung

1. Art der baulichen Nutzung




Wohnbaufläche (W)



gemischte Baufläche (M)

3. Sonstige Planzeichen

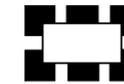

Grenze des Änderungsbereiches des Flächennutzungsplanes

Es gilt die Baunutzungsverordnung (BauNVO) in der Fassung der Bekanntmachung vom 21.11.2017 (BGBl. I, S. 3786), die durch Artikel 2 des Gesetzes vom 14. Juni 2021 (BGBl. I S. 1802) geändert worden ist.

Stadt Norderney
Landkreis Aurich

15. Änderung des Flächennutzungsplanes
"Innenstadt Süd-Ost"

Entwurf

Stand: 24.06.2024

Diekmann • Mosebach & Partner

Regionalplanung • Stadt- und Landschaftsplanung • Entwicklungs- und Projektmanagement
26180 Rastede Oldenburger Str. 86 Tel. (04402) 977930-0 www.diekmann-mosebach.de

